


Agenzia del Territorio
CATASTO FABBRICATI
Ufficio Provinciale di
Pesaro

Dichiarazione protocollo n. del
Planimetria di u.i.u. in Comune di Pergola
Largo Sicilia civ. 11

Identificativi Catastali:
Sezione:
Foglio: 79
Particella: 593
Subalterno: 3

Compilata da:
Renzaglia Fiorenzo
Iscritto all'albo:
Geometri
Prov. Pesaro N. 857

Scheda n. 1 Scala 1:200

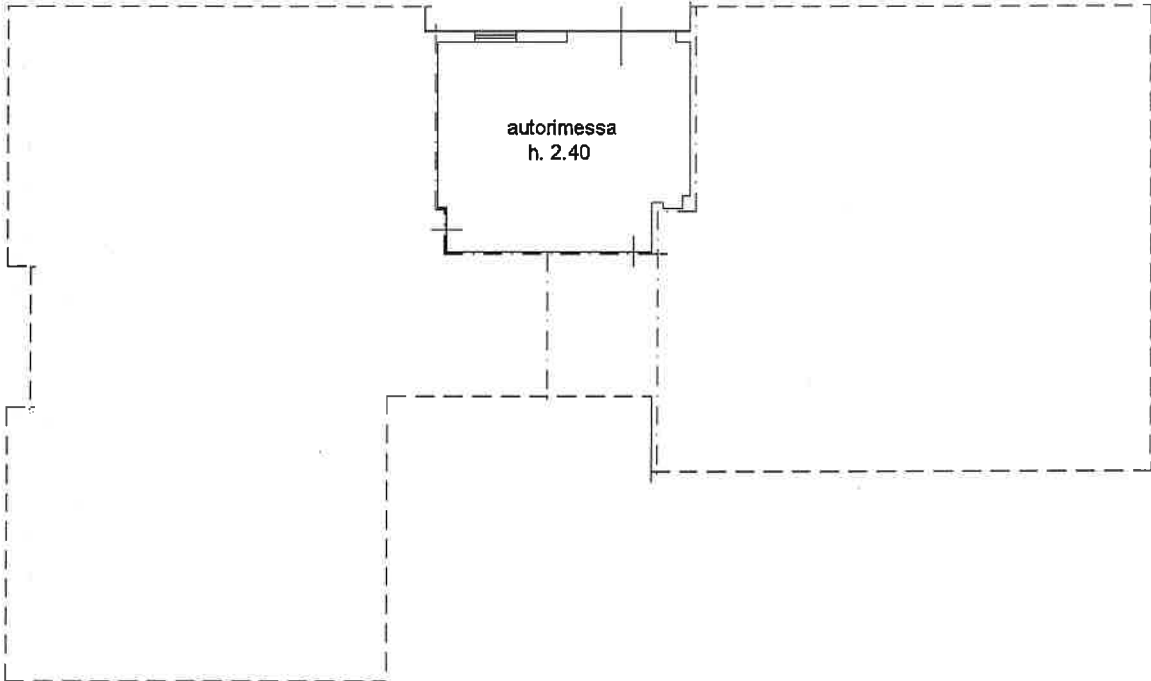

PIANTA PIANO SOTTOSTRADA

