


**Agenzia del Territorio**  
**CATASTO FABBRICATI**  
**Ufficio Provinciale di**  
**Pesaro**

Dichiarazione protocollo n. _____ del _____	
Planimetria di u.i.u. in Comune di Pergola	
Largo Sicilia	civ. SNC
Identificativi Catastali:	Compilata da:
Sezione:	Renzaglia Fiorenzo
Foglio: 79	Iscritto all'albo:
Particella: 593	Geometri
Subalterno: ⑨	Prov. Pesaro
	N. 857

Scheda n. 1      Scala 1:200

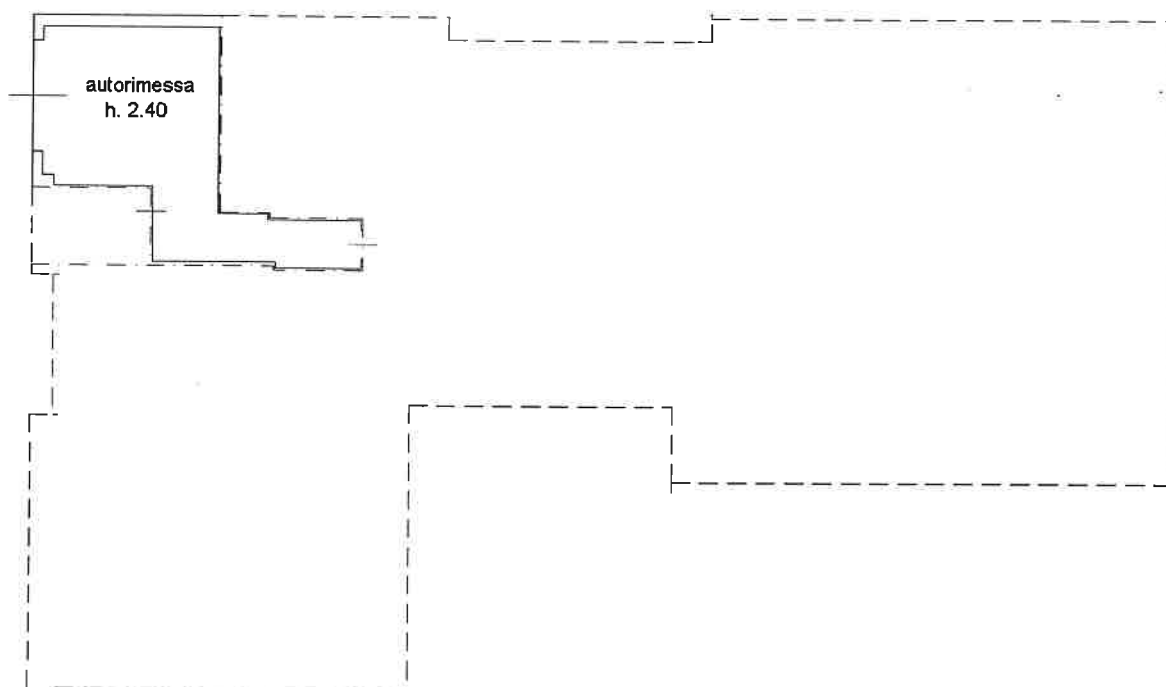

**PIANTA PIANO SOTTOSTRADA**

